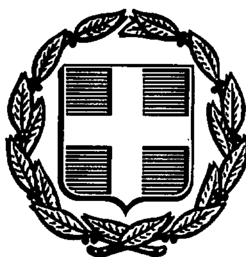


ΕΦΗΜΕΡΙΣ ΤΗΣ ΚΥΒΕΡΝΗΣΕΩΣ
ΤΗΣ ΕΛΛΗΝΙΚΗΣ ΔΗΜΟΚΡΑΤΙΑΣ

ΑΘΗΝΑ 23 ΜΑΪΟΥ 1989	ΤΕΥΧΟΣ ΤΕΤΑΡΤΟ	ΑΡΙΘΜΟΣ ΦΥΛΛΟΥ 313

ΠΕΡΙΕΧΟΜΕΝΑ

ΑΠΑΛΛΟΤΡΙΩΣΕΙΣ

ΑΠΟΦΑΣΕΙΣ

ΑΝΑΚΟΙΝΩΣΕΙΣ

ΠΟΛΕΟΔΟΜΙΑ

ΑΠΟΦΑΣΕΙΣ

ΑΠΑΛΛΟΤΡΙΩΣΕΙΣ

ΑΠΟΦΑΣΕΙΣ

Αριθ. 1286 (1)

Κήρυξη αναδασωτέας έκτασης (100) στρεμ. στην θέση Πλατανάκια Περιφέρειας κοινότητας Καταλαγαρίου της Επαρχίας Πεδιάδος Ν. Ηρακλείου.

Ο ΝΟΜΑΡΧΗΣ ΗΡΑΚΛΕΙΟΥ

Έχοντας υπόψη:

1. Τις διατάξεις για Διοικητική αποκέντρωση.
2. Τις διατάξεις του άρθρου 117 παρ. 3 του Συντάγματος της χώρας.
3. Τις διατάξεις του Ν. 998/79 «περί προστασίας των δασών κ.λπ.» ειδικότερα:

α) Του άρθρου 38 παρ. 1 σε συνδυασμό με το άρθρο 41 παρ. 1.

4. Τις διαταγές του Υπουργείου Γεωργίας:

α) 160417/1180/8.7.80, β) 182447/3049/24.9.80, γ) 178936/4496/20.11.81, δ) 154659/24.5.82, ε) 141323/24.3.83.

5. Την υπ' αριθ. 1901/18.11.86 απόφασή μας «περί ορισμού εισηγητού και μεταβίβαση εξουσίας υπογραφής εγγράφων και άλλων πράξεων στους προϊσταμένους και υπαλλήλους των Υπηρεσιών Διανομαρχιακού και Νομαρχιακού επιπέδου, όπως συμπληρώθηκε και τροποποιήθηκε με νεότερες αποφάσεις μας.
6. Το γεγονός ότι η με δασικό χαρακτήρα παραπάνω έκταση αλλοιώθηκε λόγω πυρκαϊάς και επιβάλλεται ως εκ τούτου η κήρυξή της ως αναδασωτέας με σκοπό την διατήρηση του δασικού χαρακτήρα της και την αποκατάσταση της δασικής βλάστησης με φυσική αναγέννηση, αποφασίζουμε:

Κηρύσσουμε αναδασωτέα με σκοπό την προστασία της, την διατήρηση του δασικού της χαρακτήρα και την επαναφορά της δασικής βλάστησης στην προ της πυρκαγιάς κατάσταση με φυσική αναγέννηση την δημόσια δασική έκταση εμβαδού (100) εκατό στρεμμάτων που βρίσκεται στη θέση «Πλατανάκια» περιφέρειας Κοινότητας Καταλαγαρίου της επαρχίας Πεδιάδος Ν. Ηρακλείου.


Η έκταση αυτή προσδιορίζεται στο συνημμένο και θεωρημένο από τον Δ/ντή Δασών, απόσπασμα Τοπογραφικού χάρτη, κλίμακας 1:5.000 με τα στοιχεία Α Β Γ Δ Ε Ζ Η Α και έχει όρια:

Ανατολικά: Με γεωργικές εκτάσεις.
Δυτικά: Με γεωργικές εκτάσεις.
Βόρεια: Με δασική έκταση.
Νότια: Με γεωργικές εκτάσεις.

Η απόφαση αυτή να δημοσιευθεί στην Εφημερίδα της Κυβερνήσεως.

Ηράκλειο, 10 Μαΐου 1989

Ο Νομάρχης
Γ. ΤΖΑΝΑΚΑΚΗΣ

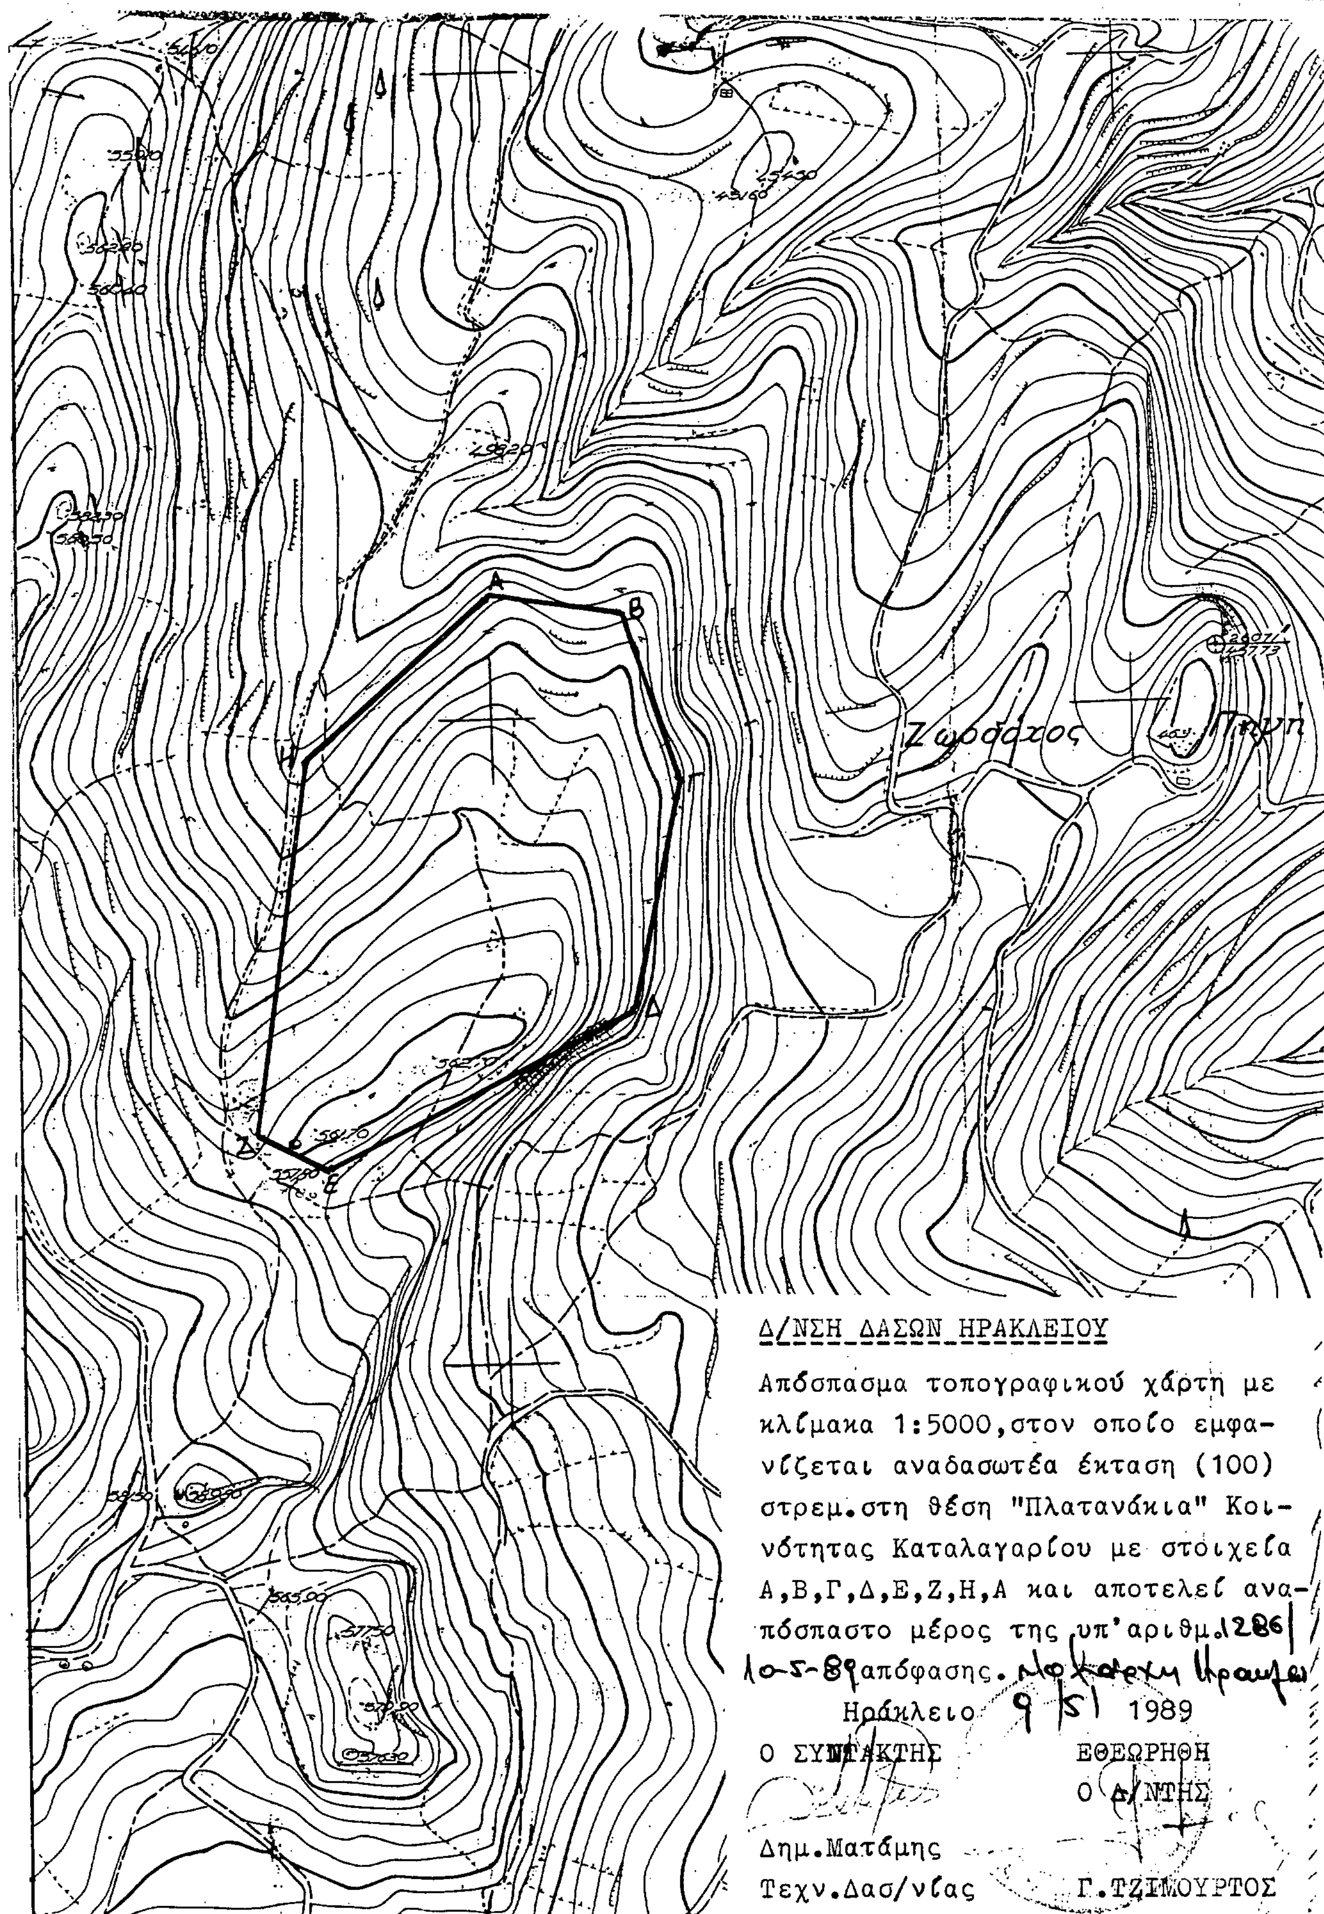
Α
Β
Δ
Ε
Ζωοδόχος Πηγή
Δ/ΝΣΗ ΔΑΣΩΝ ΗΡΑΚΛΕΙΟΥ
Απόσπασμα τοπογραφικού χάρτη με κλίμακα 1:5000, στον οποίο εμφανίζεται αναδασωτέα έκταση (100) στρεμ. στη θέση "Πλατανάκια" Κοινότητας Καταλαγαρίου με στοιχεία Α,Β,Γ,Δ,Ε,Ζ,Η,Α και αποτελεί αναπόσπαστο μέρος της υπ' αριθμ. 1286/10-5-89 απόφασης. Νομάρχη Ηρακλείου
Ηράκλειο 9/5/1989
Ο ΣΥΝΤΑΚΤΗΣ
ΕΘΕΩΡΗΘΗ
Ο Δ/ΝΤΗΣ
Δημ. Ματάμης
Τεχν. Δασ/νίας
Γ. ΤΖΙΜΟΥΡΤΟΣ

Αριθ. 1283 (2)

Κήρυξη αναδασωτέας έκτασης εκατόν είκοσι στρεμ. (120) στην θέση «ΞΕΡΟΚΑΜΠΟΣ» περιφέρειας της κοινότητας Γωνιών Πεδιάδος Νομού Ηρακλείου.

Ο ΝΟΜΑΡΧΗΣ ΗΡΑΚΛΕΙΟΥ

Έχοντας υπόψη:

1. Τις διατάξεις για Διοικητική αποκέντρωση.

2. Τις διατάξεις του άρθρου 117 παρ. 3 του Συντάγματος της χώρας.

3. Τις διατάξεις του Ν. 998/79 «περί προστασίας των δασών κ.λπ.» ειδικότερα:

α) Του άρθρου 38 παρ. 1 σε συνδυασμό με το άρθρο 41 παρ. 1.

4. Τις διαταγές του Υπουργείου Γεωργίας:

α) 160417/1180/8.7.80, β) 182447/3049/24.9.80, γ) 178936/4496/20.11.81, δ) 154659/24.5.82, ε) 141823/24.3.83.

5. Την υπ' αριθ. 1901/18.11.86 απόφασή μας «περί ορισμού εισηγητού και μεταβίβαση εξουσίας υπογραφής εγγράφων και άλλων πράξεων στους προϊσταμένους και υπαλλήλους των Υπηρεσιών Διανομαρχιακού και Νομαρχιακού επιπέδου, όπως συμπληρώθηκε και τροποποιήθηκε με νεότερες αποφάσεις μας.

6. Το γεγονός ότι την 17.8.1988, καταστράφηκε από πυρκαγιά η βλάστηση στην δασική έκταση εκατόν είκοσι στρεμμάτων (120) που βρίσκεται στη θέση «Ξερόκαμπος» περιφέρειας της Κοινότητας Γωνιών της επαρχίας Πεδιάδος Νομού Ηρακλείου και επιβάλλεται ως εκ τούτου η κήρυξη της ως αναδασωτέας με σκοπό την διατήρηση του δασικού χαρακτήρα της και την αποκατάσταση της δασικής βλάστησης με φυσική αναγέννηση, αποφασίζουμε:

Κηρύσσουμε αναδασωτέα με σκοπό την προστασία της, την διατήρηση του δασικού της χαρακτήρα και την επαναφορά της δασικής βλάστησης στην προ της πυρκαγιάς κατάσταση με φυσική αναγέννηση, την δημόσια δασική έκταση εμβαδού εκατό είκοσι στρεμμάτων (120), που βρίσκεται στη θέση «Ξερόκαμπος» της Κοινότητας Γωνιών της επαρχίας Πεδιάδος του Νομού Ηρακλείου.

Η έκταση αυτή προσδιορίζεται στο συνημμένο και θεωρημένο από τον Δ/ντή Δασών, απόσπασμα Τοπογραφικού χάρτη, κλίμακας 1:5.000 με τα στοιχεία Α Β Γ Δ Ε Ζ Η Α και έχει όρια:

Ανατολικά: Με επαρχιακή οδό: Ηράκλειο – Οροπέδιο Λασιθίου.

Νότια: Με φαράγγι.


Βόρεια: Με γεωργική έκταση.

Δυτικά: Με γεωργική έκταση και φαράγγι.

Η απόφαση αυτή να δημοσιευθεί στην Εφημερίδα της Κυβερνήσεως.

Ηράκλειο, 10 Μαΐου 1989

Ο Νομάρχης
Γ. ΤΖΑΝΑΚΑΚΗΣ

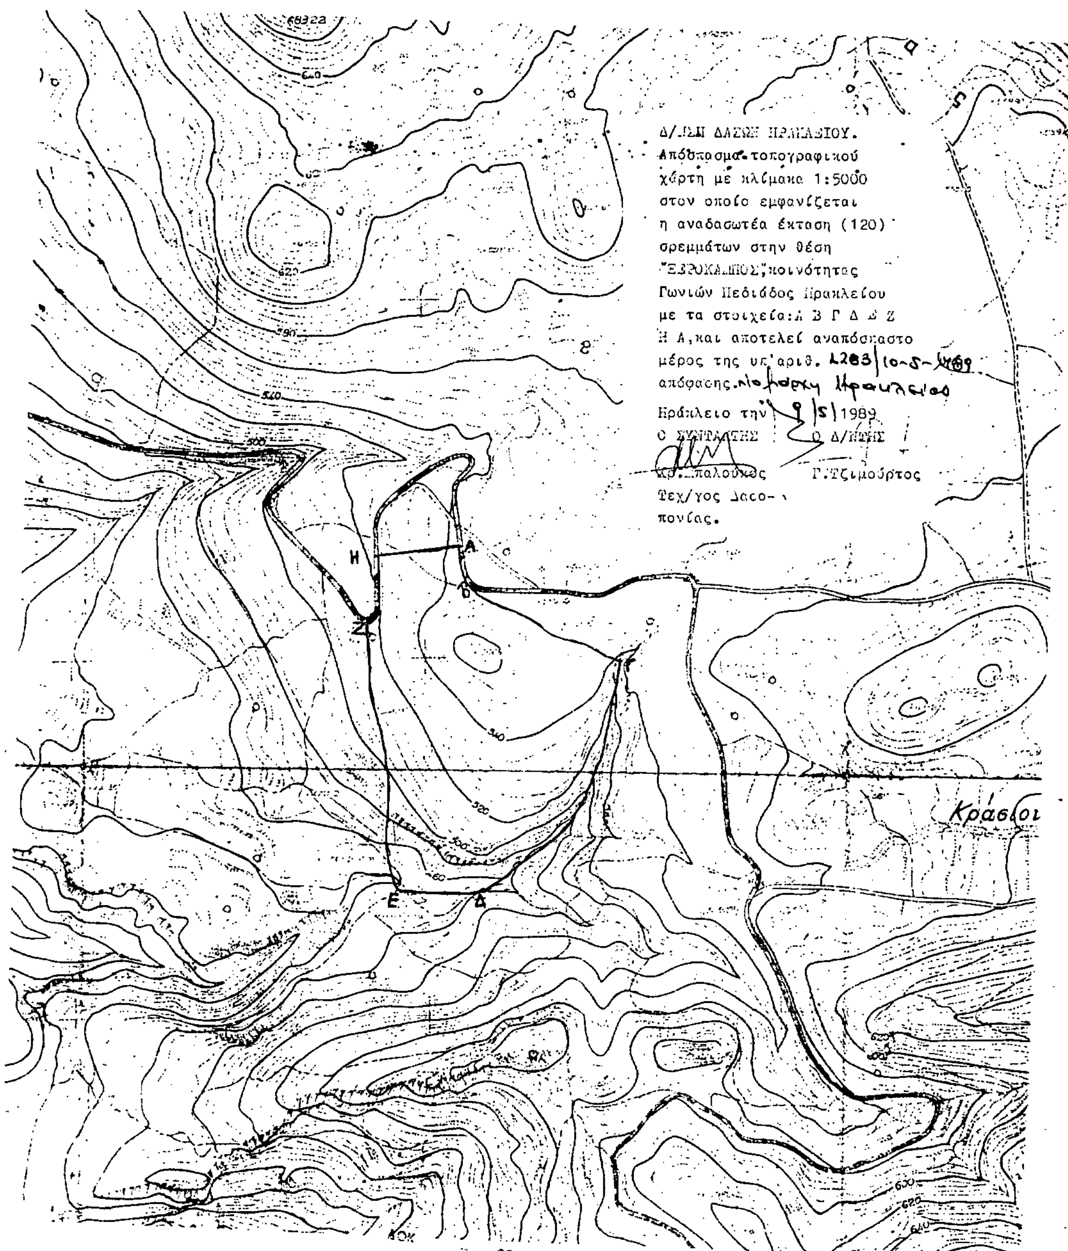

Αριθ. 1284 (3)

Κήρυξη αναδασωτέας έκτασης (300) τριακοσίων τ.μ. στην θέση «Λειβάδι» κοινότητας Αμιρών της Επαρχίας Βιάννου του Νομού Ηρακλείου.

Ο ΝΟΜΑΡΧΗΣ ΗΡΑΚΛΕΙΟΥ

Έχοντας υπόψη:

1. Τις διατάξεις για Διοικητική αποκέντρωση.

2. Τις διατάξεις του άρθρου 117 παρ. 3 του Συντάγματος της χώρας.

3. Τις διατάξεις του Ν. 998/79 «περί προστασίας των δασών κ.λπ.» ειδικότερα του άρθρου 38 παρ. 1 σε συνδυασμό με το άρθρο 41 παρ. 1.

4. Τις διαταγές του Υπουργείου Γεωργίας:

α) 160417/1180/8.7.80, β) 182447/3049/24.9.80, γ) 178936/4496/20.11.81, δ) 154659/24.5.82, ε) 141823/24.3.83.

5. Την υπ' αριθ. 1901/18.11.86 απόφασή μας «περί ορισμού εισηγητού και μεταβίβαση εξουσίας υπογραφής εγγράφων και άλλων πράξεων στους προϊσταμένους και υπαλλήλους των Υπηρεσιών Διανομαρχιακού και Νομαρχιακού επιπέδου», όπως συμπληρώθηκε και τροποποιήθηκε με νεότερες αποφάσεις μας.

6. Το γεγονός ότι την 9.9.1988 πυρκαγιά αποτέφρωσε δασοσκεπή έκταση (300) τριακοσίων τετραγωνικών μέτρων, που βρίσκεται στην θέση «Λειβάδι» περιφέρειας της Κοινότητας Αμιρών, της Επαρχίας Βιάννου του Νομού Ηρακλείου και επιβάλλεται ως εκ τούτου η κήρυξή της ως αναδασωτέας, με σκοπό την διατήρηση του δασικού χαρακτήρα της και την αποκατάσταση της δασικής βλαστήσεως με φυσική αναγέννηση, αποφασίζουμε:

Κηρύσσουμε αναδασωτέα με σκοπό την προστασία της, την διατήρηση του δασικού της χαρακτήρα και την επαναφορά της δασικής βλάστησης στην προ της πυρκαγιάς κατάσταση με φυσική αναγέννηση την δημόσια δασοσκεπη έκταση εμβαδού (300) τριακοσίων τετραγωνικών μέτρων, που βρίσκεται στη θέση «Λειβάδι» περιφέρειας Κοινότητας Αμιρών της Επαρχίας Βιάννου, Νομού Ηρακλείου.

Η έκταση αυτή προσδιορίζεται στο συνημμένο τοπ/κό διάγραμμα του Τεχ/γου Δασοπονίας Χρήστου Μπαλούχου με κλίμακα 1:100 και θεωρημένο από τον Δ/ντή Δασών Ηρακλείου, με τα περιμετρικά στοιχεία Α Β Γ Δ Α και έχει όρια:

Ανατολικά: Με όμοια έκταση.

Δυτικά: Με αμπέλι.

Νότια: Με αγροτικό δρόμο.


Βόρεια: Με όμοια έκταση.


Η απόφαση αυτή να δημοσιευθεί στην Εφημερίδα της Κυβερνήσεως.

Ηράκλειο, 10 Μαΐου 1989

Ο Νομάρχης

Γ. ΤΖΑΝΑΚΑΚΗΣ

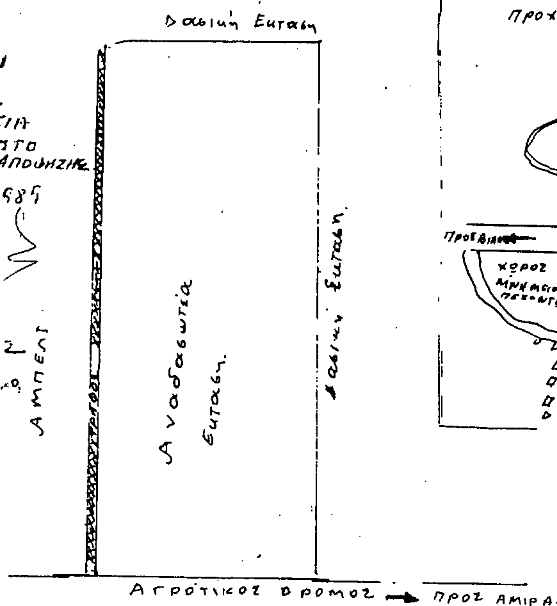

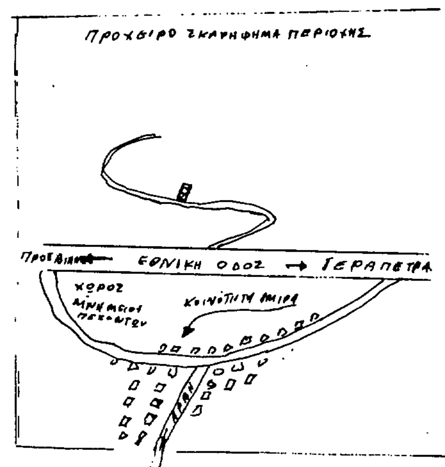

Αριθ. 1285 (4)

Κήρυξη αναδασωτέας έκτασης 2210 στρεμ. στη θέση «Σκάφη» Περιφέρειας Κοινοτήτων Χερσονήσου - Ποταμιών - Μοχού της Επαρχίας Πεδιάδος Ν. Ηρακλείου.

Ο ΝΟΜΑΡΧΗΣ ΗΡΑΚΛΕΙΟΥ

Έχοντας υπόψη:

1. Τις διατάξεις για Διοικητική αποκέντρωση.

2. Τις διατάξεις του άρθρου 117 παρ. 3 του Συντάγματος της χώρας.

3. Τις διατάξεις του Ν. 998/79 «περί προστασίας των δασών κ.λπ. και ειδικότερα».

α) Του άρθρου 38 παρ. 1 σε συνδιασμό με το άρθρο 41 παρ. 1.

4. Τις διαταγές του Υπουργείου Γεωργίας:

α) 160417/1180/8.7.80 β) 182447/3049/24.9.80

γ) 178936/4496/20.11.81 δ) 154659/24.5.82 ε) 141823/24.3.83.

5. Την υπ' αριθ. 1901/18.11.86 απόφασή μας «περί ορισμού εισηγητού και μεταβίβαση εξουσίας υπογραφής εγγράφων και άλλων πράξεων στους προϊσταμένους και υπαλλήλους των Υπηρεσιών Διανομαρχιακού και Νομαρχιακού επιπέδου», όπως συμπληρώθηκε και τροποποιήθηκε με νεότερες αποφάσεις μας.

Το γεγονός ότι η με δασικό χαρακτήρα παραπάνω έκταση αλλοιώθηκε λόγω πυρκαγιάς και επιβάλλεται ως εκ τούτου η κήρυξη της ως αναδασωτέας με σκοπό την διατήρηση του δασικού χαρακτήρα της και την αποκατάσταση της δασικής βλάστησης με φυσική αναγέννηση, αποφασίζουμε:

Κηρύσσουμε αναδασωτέα με σκοπό την προστασία της, την διατήρηση του δασικού της χαρακτήρα και την επαναφορά της δασικής βλάστησης στην προ της πυρκαϊάς κατάσταση με φυσική αναγέννηση την δημόσια δασική έκταση εμβαδού (2210) δύο χιλιάδων διακοσίων δέκα στρεμμάτων, που βρίσκεται στη θέση «Σκάφη» περιφέρειας Κοινοτήτων Χερσονήσου - Ποταμιών - Μοχού επαρχίας Πεδιάδος Ν. Ηρακλείου.

Η έκταση αυτή προσδιορίζεται στο συνημμένο και θεωρημένο από το Δ/ντή Δασών, απόσπασμα Τοπογραφικού χάρτη, κλίμακος 1:5.000 με τα στοιχεία Α, Β, Γ, Δ, Ε, Ζ, Η, Θ, Ι, Κ, Λ, Μ, Ν, Ξ, Ο, Α και έχει όρια:

Ανατολικά: Με Δασική έκταση

Δυτικά: Με Δασική έκταση

Βόρεια: Με Δασική έκταση


Νότια: Με Δασική έκταση.

Η απόφαση αυτή να δημοσιευθεί στην Εφημερίδα της Κυβερνήσεως.

Ηράκλειο, 10 Μαΐου 1989

Ο Νομάρχης

Γ. ΤΖΑΝΑΚΑΚΗΣ

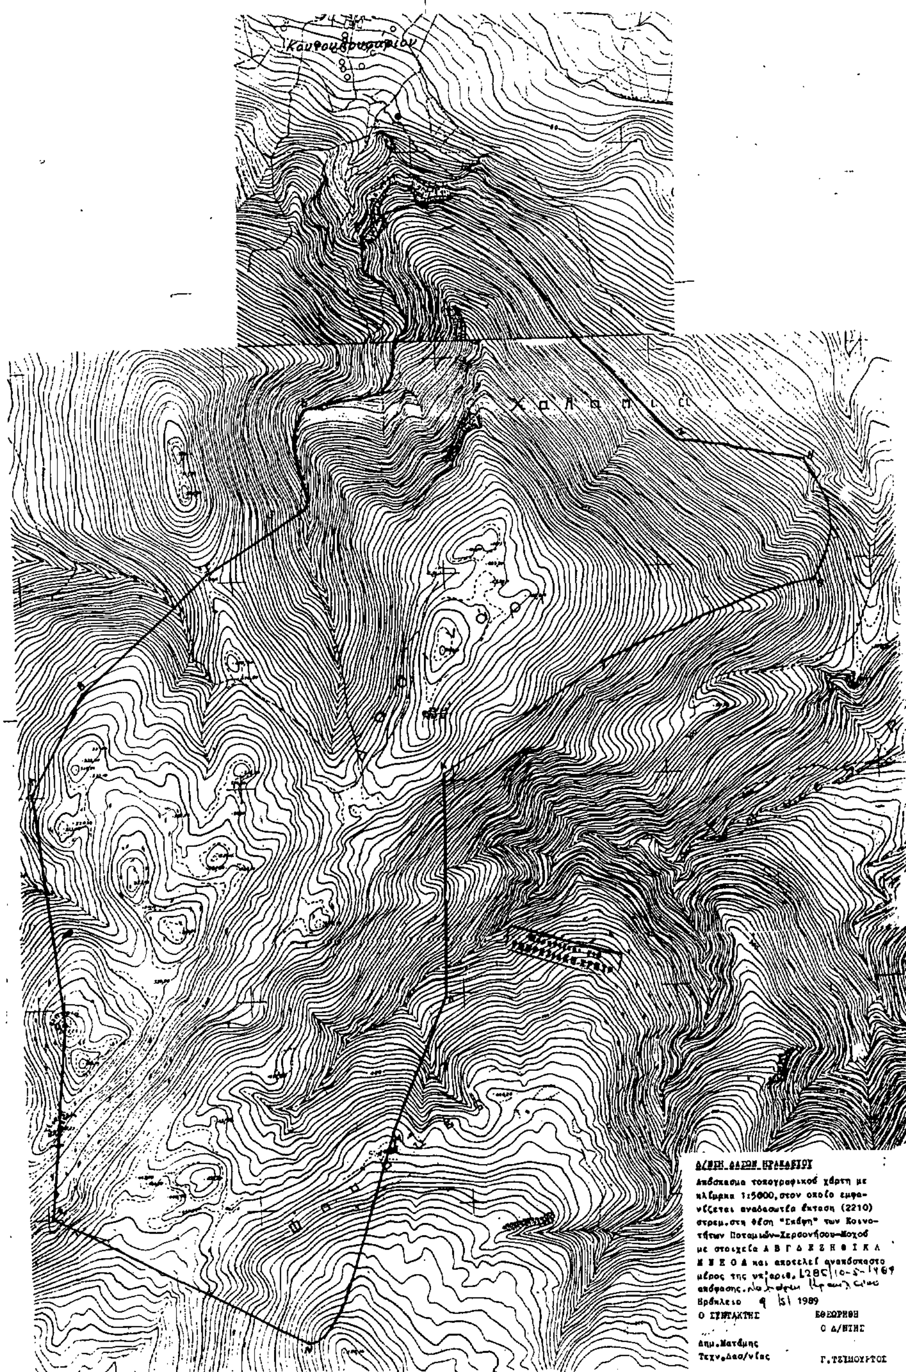

ΑΝΑΚΟΙΝΩΣΕΙΣ

Αριθ. Δ12α/φ26Π/31820 (5)

Παρακατάθεση αποζημίωσης για ακίνητα που έχουν απαλλοτριωθεί με την κοινή απόφαση των Υπουργών Οικονομικών και ΠΕ.ΧΩ.ΔΕ. Λ.8323/8865/1972 ΦΕΚ 13/1972 τ.Δ', για τη κατασκευή της Βορείας Κυρίας Διώρυγας Πηνειού Ηλείας.

Ο ΥΠΟΥΡΓΟΣ ΠΕΡΙΒΑΛΛΟΝΤΟΣ, ΧΩΡΟΤΑΞΙΑΣ ΚΑΙ ΔΗΜ. ΕΡΓΩΝ

Έχοντας υπόψη:

1. Τις διατάξεις των άρθρων 7 και 8 του Ν. Δ/τος 797/1971 «για αναγκαστικές απαλλοτριώσεις» (Φ.Ε.Κ. 1/1.1.1971 τ.Δ'.).

2. Τις διατάξεις του Π. Δ/τος 69/8.2.1988 «για τον οργανισμό της Γενικής Γραμματείας Δημοσίων Έργων» (Φ.Ε.Κ. 28/16.2.88 τ.Α'.).

3. Τον πίνακα παρακατάθεσης των αποζημιώσεων κατά ιδιοκτησία με ημερομηνία 13.12.1988 όπως έχει συνταχθεί σε εκτέλεση της απόφασης 885/1985 του Εφετείου Πατρών.

4. Την εξουσιοδοτική απόφαση του Υπουργού ΠΕ.ΧΩ.ΔΕ. Δ17α/01/18/22.2.89 ΦΕΚ 148/23.2.89 τ.Β'., ειδοποιούμε τα πρόσωπα που έχουν ή αξιώνουν εμπράγματα δικαιώματα στα ακίνητα που έχουν απαλλοτριωθεί με την απόφαση που αναφέρεται στο θέμα ότι, η αποζημίωση των εκτάσεων και των επικειμένων τους, όπως σημειώνονται στα σχετικά κτηματολόγια, έχει κατατεθεί στο ταμείο Παρ/κών και Δανείων Αθηνών με την έκδοση του γραμματίου παρακαταθήκης αριθ. 22138/10.5.1989 συνολικού ποσού 22735626 δραχμών.

Η αποζημίωση έχει κατατεθεί υπέρ των φερομένων ως ιδιοκτητών κατά τις ενδείξεις των σχετικών κτηματολογίων σε συνδυασμό με τις ενδείξεις της καθοριστικής των αποζημιώσεων απόφασης και θα καταβληθεί στα πρόσωπα που θα αναγνωριστούν δικαιούχοι με απόφαση του Μονομελούς Πρωτοδικείου της περιφερείας των ακινήτων.

Η απόφαση αυτή να δημοσιευθεί στην Εφημερίδα της Κυβερνήσεως.

Αθήνα, 17 Μαΐου 1989

Με εντολή Υπουργού
Ο Τμηματάρχης
ΕΜΜ. ΔΑΣΚΑΛΑΚΗΣ

Αριθ. Δ12α/φ9/31805 (6)

Παρακατάθεση αποζημίωσης για ακίνητα που έχουν απαλλοτριωθεί με την κοινή απόφαση των Υπουργών Οικονομικών και ΠΕ.ΧΩ.ΔΕ. Π.2008/230/2.4.1986 ΦΕΚ 355/18.4.1986 τ.Δ', για την ολοκλήρωση μελέτης οδού λίμνης Βεγαρίτιδας - Πτολεμαΐδας από χ.θ. 0+000 έως χ.θ. 2+739,31.

Ο ΥΠΟΥΡΓΟΣ ΠΕΡΙΒΑΛΛΟΝΤΟΣ, ΧΩΡΟΤΑΞΙΑΣ ΚΑΙ ΔΗΜ. ΕΡΓΩΝ

Έχοντας υπόψη:

1. Τις διατάξεις των άρθρων 7 και 8 του Ν. Δ/τος 797/1971 «για αναγκαστικές απαλλοτριώσεις» (Φ.Ε.Κ. 1/1.1.1971 τ.Δ'.).

2. Τις διατάξεις του Π. Δ/τος 69/8.2.1988 «για τον οργανισμό της Γενικής Γραμματείας Δημοσίων Έργων» (Φ.Ε.Κ. 28/16.2.88 τ.Α'.).

3. Τον πίνακα παρακατάθεσης των αποζημιώσεων κατά ιδιοκτησία με ημερομηνία 20.9.1988 όπως έχει συνταχθεί σε εκτέλεση της απόφασης 53/28.3.1988 του Μονομελούς Πρωτοδικείου Φλώρινας.

4. Την εξουσιοδοτική απόφαση του Υπουργού ΠΕ.ΧΩ.ΔΕ. Δ17α/01/18/22.2.89 ΦΕΚ 148/23.2.89 τ.Β'., ειδοποιούμε τα πρόσωπα που έχουν ή αξιώνουν εμπράγματα δικαιώματα στα ακίνητα που έχουν απαλλοτριωθεί με την απόφαση που αναφέρεται στο θέμα ότι, η αποζημίωση των εκτάσεων και των επικειμένων τους, όπως σημειώνονται στα σχετικά κτηματολόγια, έχει κατατεθεί στο Γραφείο Παρ/κών του Δημοσίου Ταμείου Αμυνταίου με την έκδοση του γραμματίου παρακαταθήκης 5950/24.4.1989 συνολικού ποσού 2.309.580 δραχμών.

Η αποζημίωση έχει κατατεθεί υπέρ των φερομένων ως ιδιοκτητών κατά τις ενδείξεις των σχετικών κτηματολογίων σε συνδυασμό με τις ενδείξεις της καθοριστικής των αποζημιώσεων απόφασης και θα καταβληθεί στα πρόσωπα που θα αναγνωριστούν δικαιούχοι με απόφαση του Μονομελούς Πρωτοδικείου της περιφερείας των ακινήτων.

Η ανακοίνωση αυτή να δημοσιευθεί στην Εφημερίδα της Κυβερνήσεως.

Αθήνα, 17 Μαΐου 1989

Με εντολή Υπουργού
Ο Τμηματάρχης
ΕΜΜ. ΔΑΣΚΑΛΑΚΗΣ

ΠΟΛΕΟΔΟΜΙΑ

ΑΠΟΦΑΣΕΙΣ

Αριθ. 1612 (7)

Καθορισμός ορίων, όρων και περιορισμών δόμησης στον οικισμό Παλιούρι της Κοινότητας Παλιουρίου του Ν. Καρδίτσας.

Ο ΝΟΜΑΡΧΗΣ ΚΑΡΔΙΤΣΑΣ

Έχοντας υπόψη:

1. Τις διατάξεις του από 24.4.85 Π.Δ/τος (ΦΕΚ 181 Δ/3.5.85) «περί καθορισμού ορίων οικισμών της Χώρας, κατηγορίες αυτών και καθορισμός όρων και περιορισμών δόμησης» όπως αυτό τροποποιήθηκε και συμπληρώθηκε με το Π.Δ/γμα της 14.2.87 (ΦΕΚ 133Δ/23.2.87).

2. Τις προτάσεις των ιδιωτών μελετητών Μηχ/κών, στους οποίους ανατέθηκε σχετική μελέτη στα πλαίσια του προγράμματος των ανοικτών πόλεων, που αφορούν τον προσδιορισμό των ορίων του υπόψη οικισμού.

3. Τα δελτία αρχιτεκτονικής αναγνώρισης που συμπληρώθηκαν από τους προαναφερόμενους μελετητές κατά τις υποδείξεις των προδιαγραφών του ΥΧΟΠ.

4. Τα πληθυσμιακά στοιχεία της τελευταίας απογραφής του Κράτους της ΕΣΥΕ.

5. Την υπ' αριθ. 25/89 γνωμοδότηση του Συμβουλίου ΧΟΠ του Νομού.

6. Την υπ' αριθ. 26/85 απόφαση του Κοινοτικού Συμβουλίου Παλιουρίου.

7. Την υπ' αριθ. Γ46/15883/1903/8.2.1988 κοινή υπουργική απόφαση του Υπουργού Προεδρίας και Αναπληρωτή Υπουργού ΠΕΧΩΔΕ περί δημοσιοποιήσεως τοπογραφικών διαγραμμάτων που συνοδεύουν αποφάσεις που δημοσιεύονται στην Εφημερίδα της Κυβερνήσεως, αποφασίζουμε:

Ι. Κατατάσσουμε τον οικισμό Παλιούρι Κοινότητας Παλιουρίου του Ν. Καρδίτσας στις κατηγορίες μεσαίου, συνεχτικού, στάσιμου και αδιάφορου Οικισμού.

ΙΙ. Καθορίζουμε τα όρια του οικισμού Παλιουρίου του Ν. Καρδίτσας με στοιχεία 1,2,3,...24,1 όπως αυτά φαίνονται στο συνοδευτικό της παρούσας σχεδιάγραμμα σε κλ. 1:5.000 που αποτελεί αναπόσπαστο μέρος της απόφασης αυτής και συντάχθηκε βάσει στοιχείων χαρτών και επί τόπου ελέγχου.

ΙΙΙ. Καθορίζουμε τους ακόλουθους γενικούς όρους και περιορισμούς δόμησης.

Α. Γενικοί όροι δόμησης.

1. Εντός των ορίων του οικισμού ισχύουν οι γενικοί όροι δόμησης που προβλέπονται από το από Π. Δ/γμα της 24.4.85 (ΦΕΚ 181 Δ/3.5.85) όπως αυτό τροποποιήθηκε με το από 14.2.87 Π.Δ/γμα (ΦΕΚ 133Δ/23.2.87).

2. Αρτιότητα οικοπέδων 500 τ.μ.

3. Κατά παρέκκλιση εντός των ορίων του οικισμού θεωρούνται άρτια τα οικόπεδα με όποιο εμβαδόν είχαν στις 3.5.85 ημέρα δημοσίευσης του από 24.4.85 Π.Δ./τος (ΦΕΚ 181/Δ/3.5.85).

Β. Ειδικοί όροι δόμησης:

Για τον οικισμό Παλιούρι τους ειδικούς όρους δόμησης που αναγράφονται στην καρτέα που συνοδεύει την παρούσα.

Κατά τα λοιπά ισχύουν τα οριζόμενα στο Π. Δ/γμα της 24.4.85 (ΦΕΚ 181Δ/3.5.1985) όπως τροποποιήθηκε με το από 14.2.87 Π.Δ/γμα (ΦΕΚ 133Δ/23.2.87).

Η απόφαση αυτή με το δελτίο αρχιτεκτονικής αναγνώρισης να δημοσιευθεί στην Εφημερίδα της Κυβερνήσεως, το δε τοπογραφικό διάγραμμα που την συνοδεύει που αποτελείται από ένα φύλλο σε κλίμακα 1:5.000 να αναρτηθεί στο Τμήμα Πολεοδομίας και Πολεοδομικών Εφαρμογών του Ν. Καρδίτσας επί 20ήμερον μετα την δημοσίευση της παρούσας απόφασης στην Εφημερίδα της Κυβερνήσεως.

Καρδίτσα, 18 Απριλίου 1989

Ο Νομάρχης
ΜΙΧΑΛΗΣ ΧΡΥΣΟΧΟΪΔΗΣ

ΔΕΛΤΙΟ ΑΡΧΙΤΕΚΤΟΝΙΚΗΣ ΑΝΑΓΝΩΡΙΣΗΣ

ΟΙΚΙΣΜΟΣ : ΠΑΛΙΟΥΡΙ
ΔΗΜΟΣ/ΚΟΙΝ.: ΠΑΛΙΟΥΡΙΟΥ
ΑΡ. ΕΣΥΕ : 41121100
ΝΟΜΟΣ : ΚΑΡΔΙΤΣΑΣ

ΣΥΣΤΗΜΑ ΔΟΜΗΣΗΣ | ΣΥΝΕΧΕΣ | Π. ΕΛΕΥΘΕΡΟ | ΠΤΕΡΥΓΩΝ

α/α		ΣΤΟΙΧΕΙΑ ΤΟΥ ΚΤΙΡΙΟΥ ΚΥΡΙΑΡΧΟΣ ΤΥΠΟΣ	ΙΣΟΓΕΙΟ ΥΛΙΚ.	ΙΣΟΓΕΙΟ ΧΡΩΜ.	Α' ΟΡΟΦΟΣ ΥΛΙΚ.	Α' ΟΡΟΦΟΣ ΧΡΩΜ.	Β' ΟΡΟΦΟΣ ΥΛΙΚ.	Β' ΟΡΟΦΟΣ ΧΡΩΜ.	ΠΑΡΑΤΗΡΗΣΕΙΣ ΛΕΠΤΟΜΕΡΕΙΕΣ
Α	ΕΠΙΚΑΛΥΨΗ	1. στέγης μονόριχτης	—	—	—	—	F1*		% ΚΛΙΣΗ
		2. στέγης δίριχτης	—	—	—	—			%
		3. στέγης τετράριχτης	12	η	12	η			40% ΠΡΟΕΞ. 0,40μ
		4. δώματος	—	—	—	—			
		5. θόλου	—	—	—	—			
Β	ΟΨΕΙΣ	1. κύρια όψη	1,2	α,γ,δ	1,2	α,γ,δ			
		2. λοιπές όψεις	1,2	α,γ,δ	1,2	α,γ,δ			
		3.							σκίτσο
Γ	ΕΞΩΣΤΕΣ	1. ανοιχτός ακάλυπτος							Πλάτος / μήκος
		2. ανοιχτός καλυμμένος	F2*						≤ 1,5μ / ≤2/3 όψης
		3. κλειστός							
		4. στοά-χαγιάτι							
		5.							σκίτσο
Δ	ΣΤΗΘΑΙΑ	1. εξωστών	3,9	β,J	3,9	β,J			
		2. εξωτερικής σκάλας	3,9	β,J	3,9	β,J			
		3. δώματος	—	—	—	—			
		4.							σκίτσο
Ε	ΑΝΟΙΓΜΑΤΑ	Ποσοστό ανοιγμάτων	20 %		20 %		%		
		1. οριζόντιο πρέκι	3	J	3	J			
		2. ημικυκλικό πρέκι							
		3. τοξωτό πρέκι							
		4.							σκίτσο
Ζ	ΚΟΥΦΩΜΑΤΑ	1. ταμπλαδωτά	3	J	3	J			
		2. καρφωτά	3	J	3	J			
		3. περσιδωτά							
		4. με καΐτια	3	J	3	J			
		5. με φεγγίτη	3	J	3	J			
		6.							σκίτσο

ΠΑΡΑΠΟΜΠΗ

F1*
Επιτρέπεται σε τμήμα του κτιρίου μετά από [illegible] της ΕΠΑΕ μονόριχτη ή δίριχτη στέγη

F3*
Σε περίπτωση που το ισόγειο έχει χρήση καταστήματος επιτρέπεται αύξηση του ποσοστού ανοιγμάτων μέχρι 50%

F2*
Απαγορεύονται περιμετρικοί εξώστες

α/α		ΣΤΟΙΧΕΙΑ ΤΟΥ ΚΤΙΡΙΟΥ ΚΥΡΙΑΡΧΟΣ ΤΥΠΟΣ	ΙΣΟΓΕΙΟ ΥΛΙΚ.	ΙΣΟΓΕΙΟ ΧΡΩΜ.	Α' ΟΡΟΦ. ΥΛΙΚ.	Α' ΟΡΟΦ. ΧΡΩΜ.	Β' ΟΡΟΦ. ΥΛΙΚ.	Β' ΟΡΟΦ. ΧΡΩΜ.	ΠΑΡΑΤΗΡΗΣΕΙΣ ΛΕΠΤΟΜΕΡΕΙΕΣ
Η	ΑΡΧΙΤ. ΣΤΟΙΧΕΙΑ	1. γείσα							
		2. κορνιζώματα							
		3. παραστάδες							
		4. φουρούσια							
		5 αετώματα							
		6. καμινάδες							σκίτσο
Θ	ΠΕΡΙΦΡΑΞΗ	1. μανδρότοιχος ψηλός	—	—	ύψος ≤0,70μ				
		2. μανδρότοιχος χαμηλός	1,2						
		3. άλλος τρόπος	—	—					σκίτσο

ΥΠΟΜΝΗΜΑ - ΚΩΔΙΚΑΣ ΣΥΜΒΟΛΙΚΩΝ ΑΡΙΘΜΩΝ

ΥΛΙΚΑ	1	ΠΕΤΡΑ	5	ΠΛΑΚΕΣ ΠΕΤΡΙΝΕΣ	9	ΣΙΔΗΡΟΣ
	2	ΣΟΒΑΣ-ΚΟΝΙΑΜΑ	6	ΚΕΡΑΜΙΔΙΑ ΒΥΖΑΝΤΙΝΑ	10	ΧΩΜΑ
	3	ΞΥΛΟ	7	ΚΕΡΑΜΙΔΙΑ ΓΑΛΛΙΚΑ	11	ΓΥΨΟΣ
	4	ΤΟΥΒΛΟ	8	ΛΑΜΑΡΙΝΑ	12	

ΧΡΩΜΑ	α	ΛΕΥΚΟ	ε	ΩΜΠΡΑ	η	
	β	ΜΑΥΡΟ	ι	ΚΟΚΚΙΝΟ	ζ	
	γ	ΓΚΡΙΖΟ	π	ΜΠΛΕ		
	δ	ΩΧΡΑ	θ	ΚΙΤΡΙΝΟ		

ΦΩΤ. ΚΥΡΙΑΡΧΟΥ ΤΥΠΟΥ

ΦΩΤ. ΚΑΤΑ ΤΗΝ ΚΡΙΣΗ ΤΟΥ ΜΕΛΕΤΗΤΗ

Συνοδεύει την αριθμ. 1612/18-4-89 απόφαση του Νομάρχη Καρδίτσας

Αριθ. 436553/1275 (8)

Τροποποίηση ρυμοτομικού σχεδίου Δήμου Κερατσινίου.

Ο ΝΟΜΑΡΧΗΣ ΠΕΙΡΑΙΑ

Έχοντας υπόψη:

1. Το Ν. Δ/γμα της 17.7/16.8.1923.
2. Την παρ. 2 του άρθρου 4 του Ν. 622/77.
3. Το Π. Δ/γμα 183/9.5.86 (ΦΕΚ 70/Α/5.6.86).
4. Το Ν. Δ/γμα 1147/72 «περί Διοικήσεως Μείζονος Πρωτευούσης».
5. Την εγκύκλιο με αρ. Δ.7/13.1/17/11.12.72.
6. Το Π. Δ/γμα 910/77 «περί Οργανισμού Υ.Δ.Ε.».
7. Τον Ν. 1032/80 περί Υ,Χ.Ο.Π.
8. Τον Ν. 1558/85 «Περί Κυβερνήσεως και Κυβερνητικών Οργάνων» αρ. 24 παρ. 1.
9. Τους Ν. 1232/82 και 1235/82.
10. Την Υπουργική απόφαση 75724/1151/83 (ΦΕΚ 767/Β/83).
11. Την με αρ. 14/87 απόφαση Δημ. Συμβουλίου Κερατσινίου.
12. Τη γνωμοδότηση του Ν.Σ. ΠΕ.ΧΩ.Δ.Ε. από την συνεδρίαση της 24.3.89 πρακτικό 8, αποφασίζουμε:

Εγκρίνεται η τροποποίηση του εγκ. ρυμοτομικού σχεδίου του Δήμου Κερατσινίου με επέκταση της Ρ.Γ και Ο.Γ στη συμβολή των οδών Λ. Σαλαμίνας και Αμμισσού όπως φαίνεται στο σχδ/μα με Κλ. 1:500 που συνοδεύει την απόφαση.

Για την ενημέρωση των ενδιαφερομένων το σχεδιάγραμμα θα αναρτηθεί επί 15/θήμερον στα Γραφεία της Δ/νσης Πολ/μίας Πειραιά, Νοταρά 93-95.

Η απόφαση αυτή να δημοσιευθεί στην Εφημερίδα της Κυβερνήσεως.

Πειραιάς, 14 Απριλίου 1989

Ο Νομάρχης
Ε. ΚΟΝΤΟΜΑΡΗΣ

ΑΠΟ ΤΟ ΕΘΝΙΚΟ ΤΥΠΟΓΡΑΦΕΙΟ